


Гостевой дом на 15 номеров от 27.07.2018

Гостевой дом – Схема плана на отметке ±0.000


М 1:200

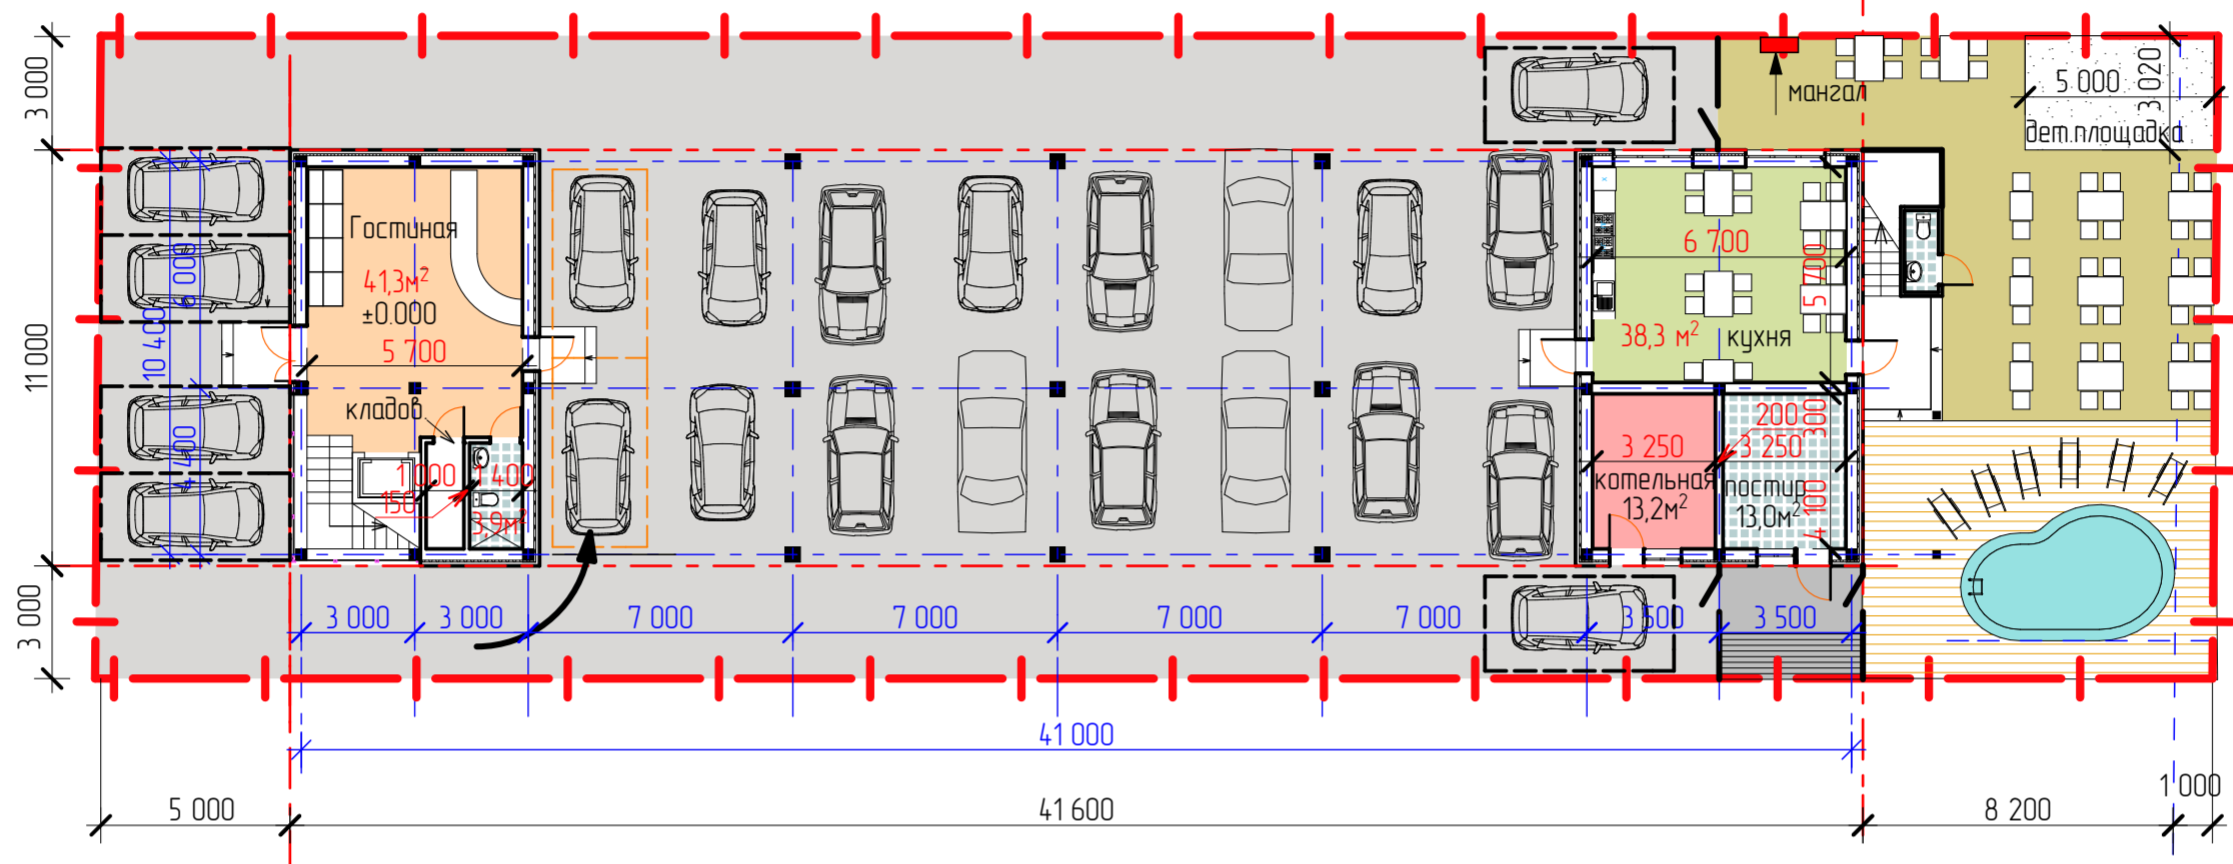

Гостевой дом – Схема плана на отметке +3.000

7 номеров

М 1:200

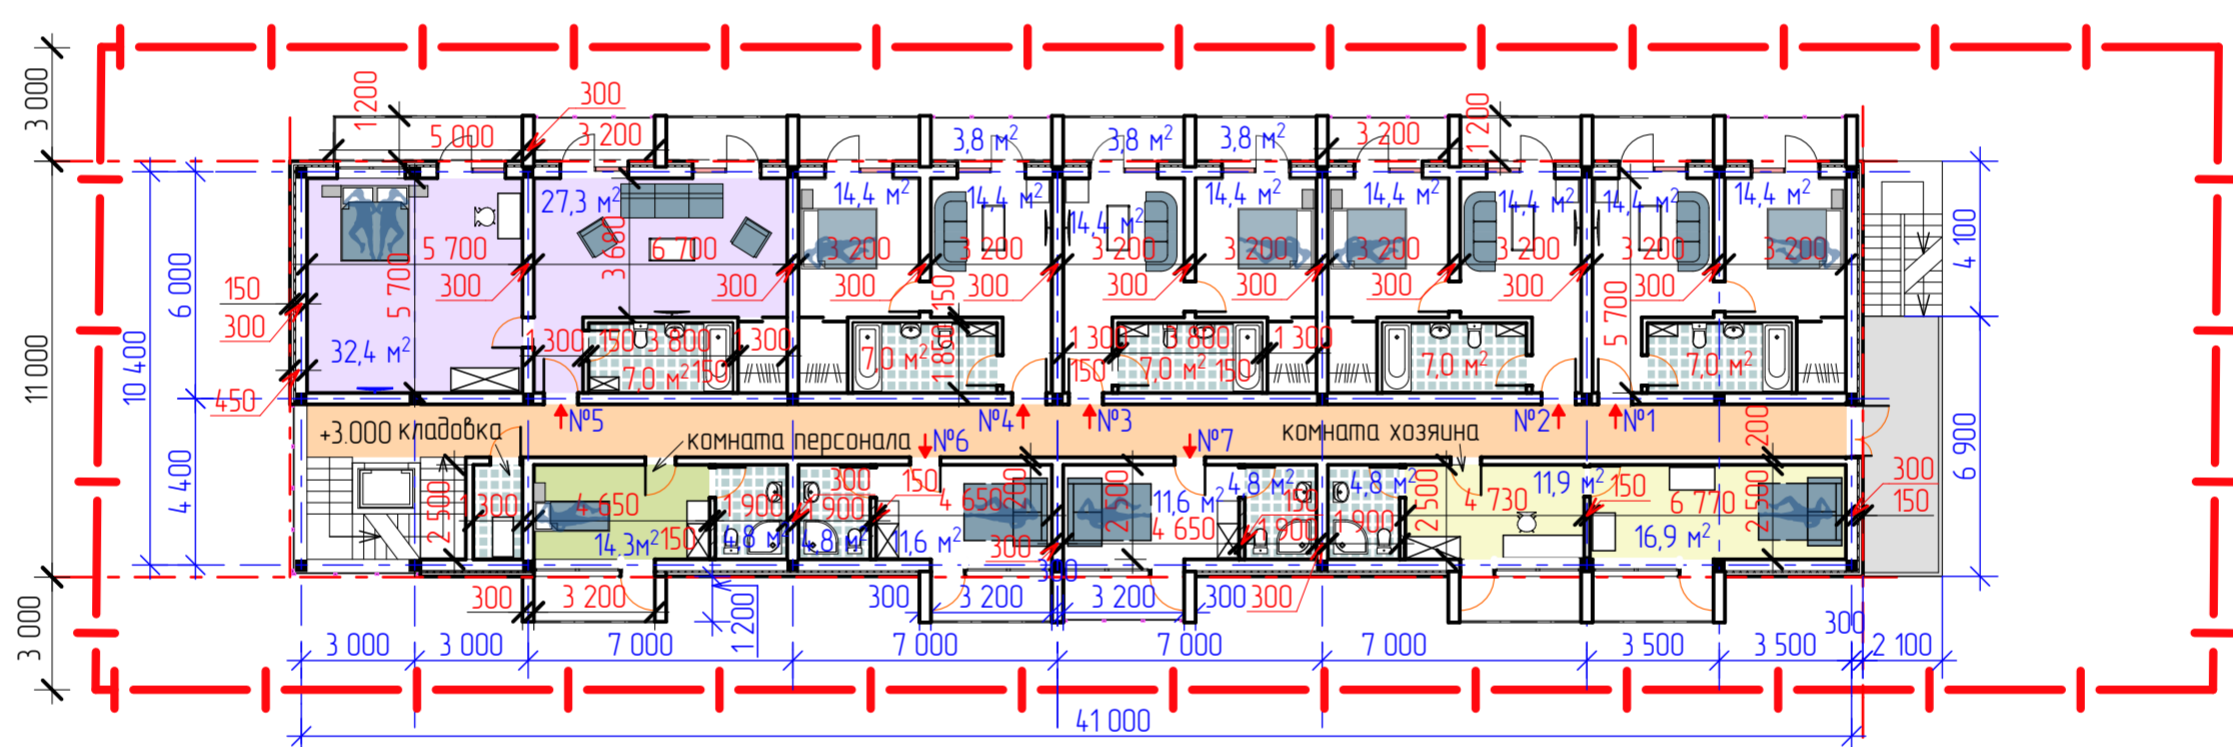

Гостевой дом – Схема плана на отметке +6.000

8 номеров

М 1:200

